
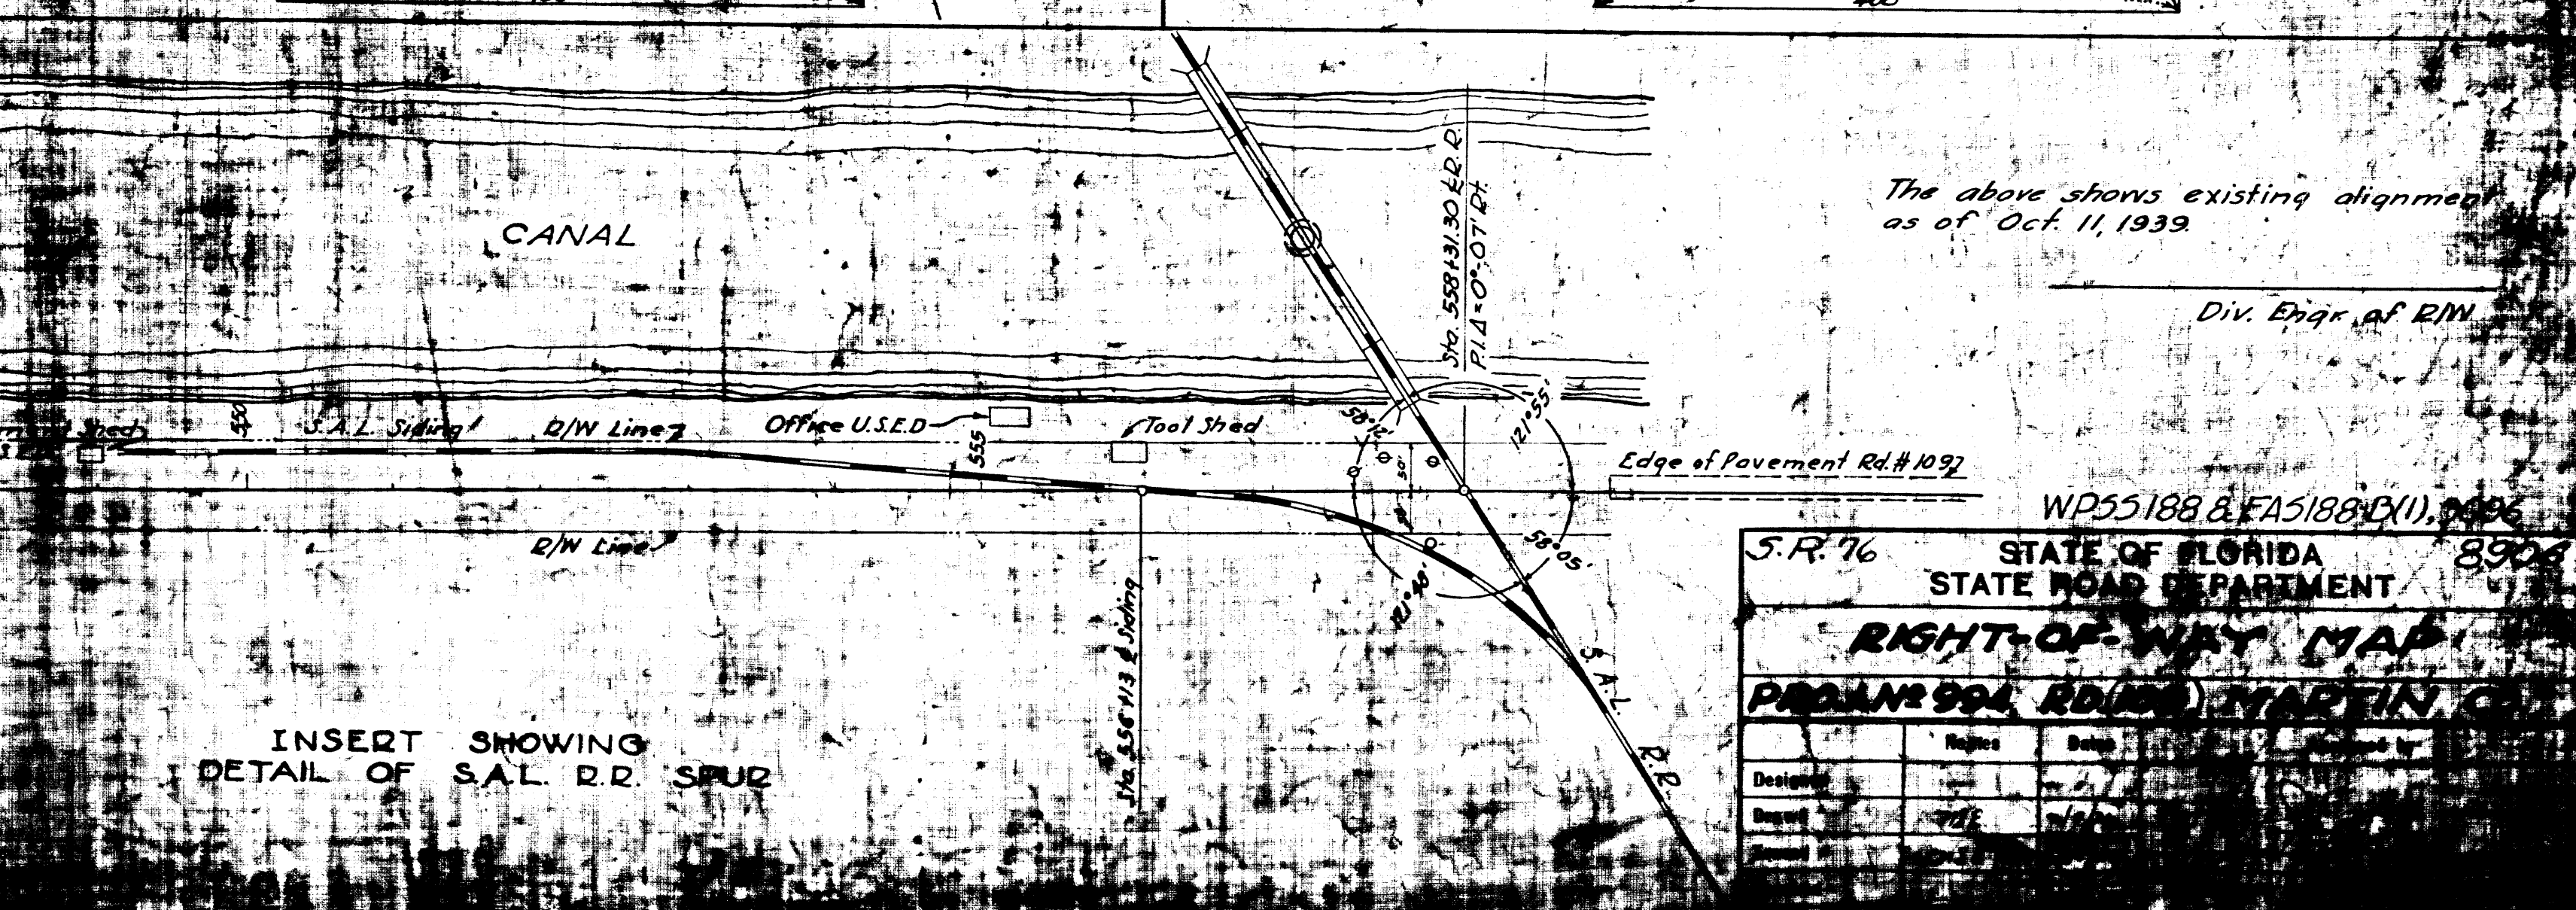
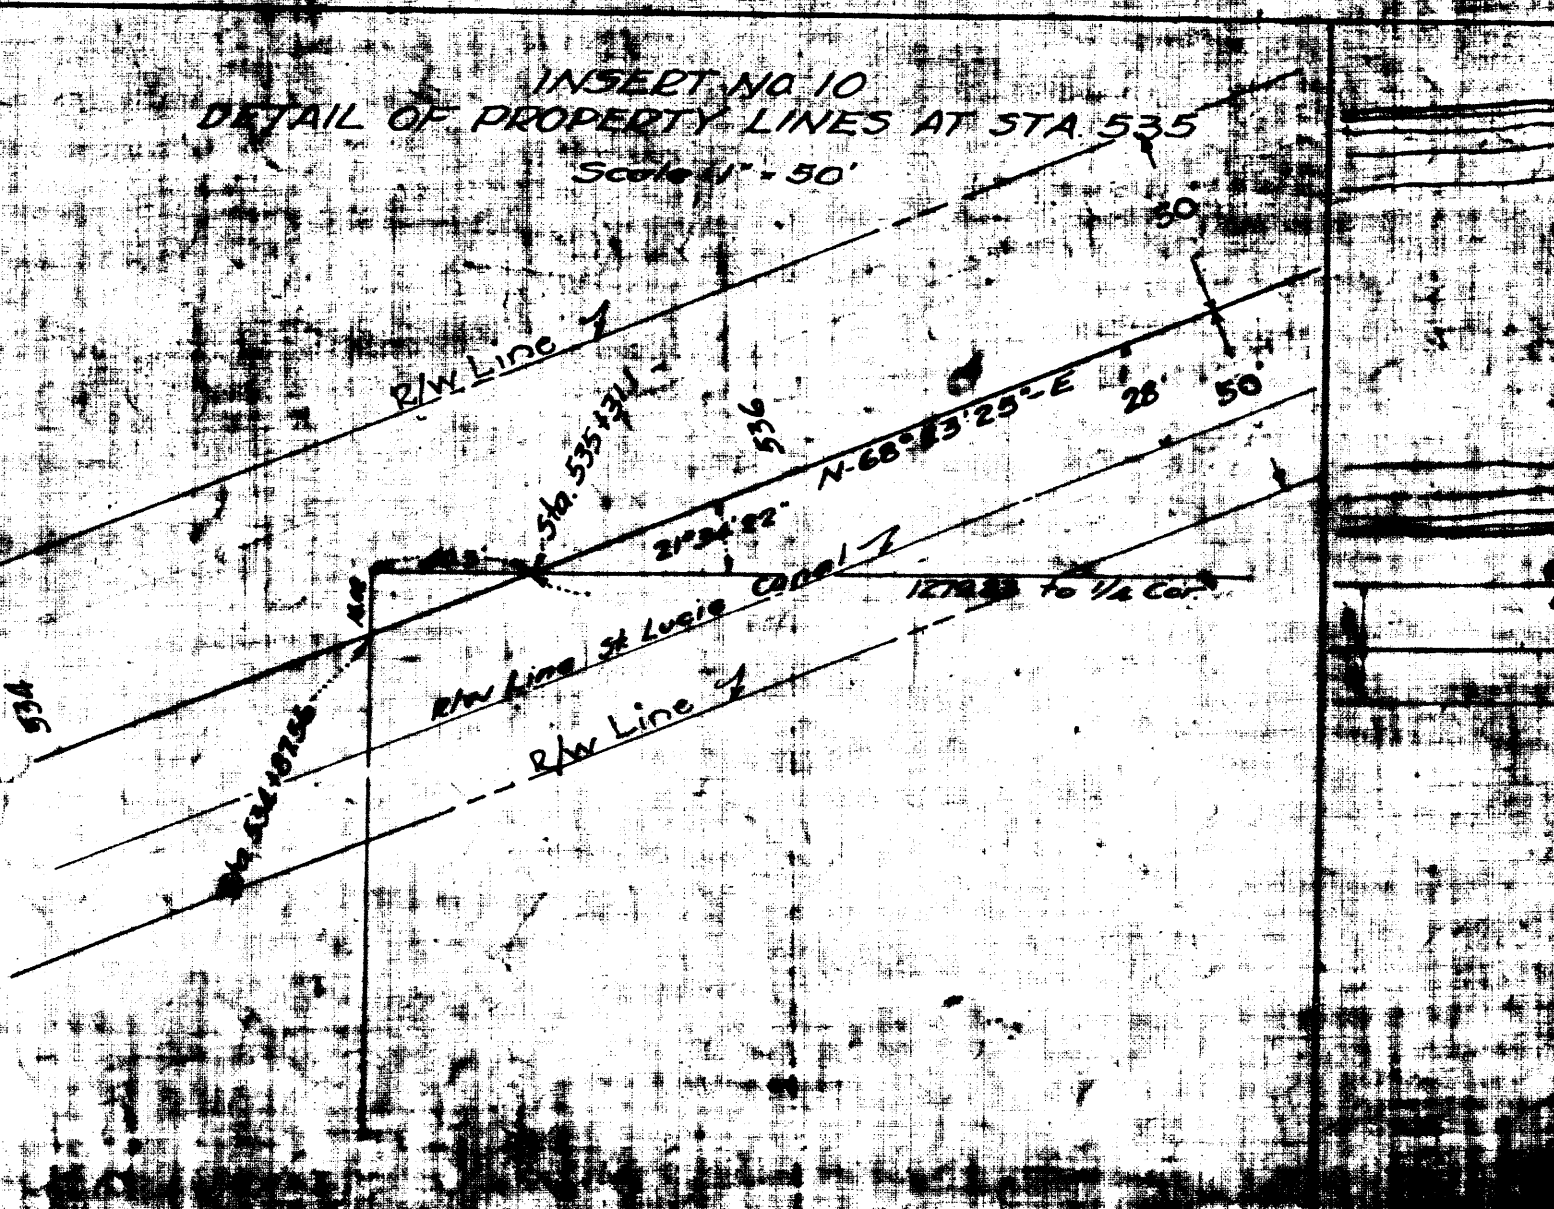
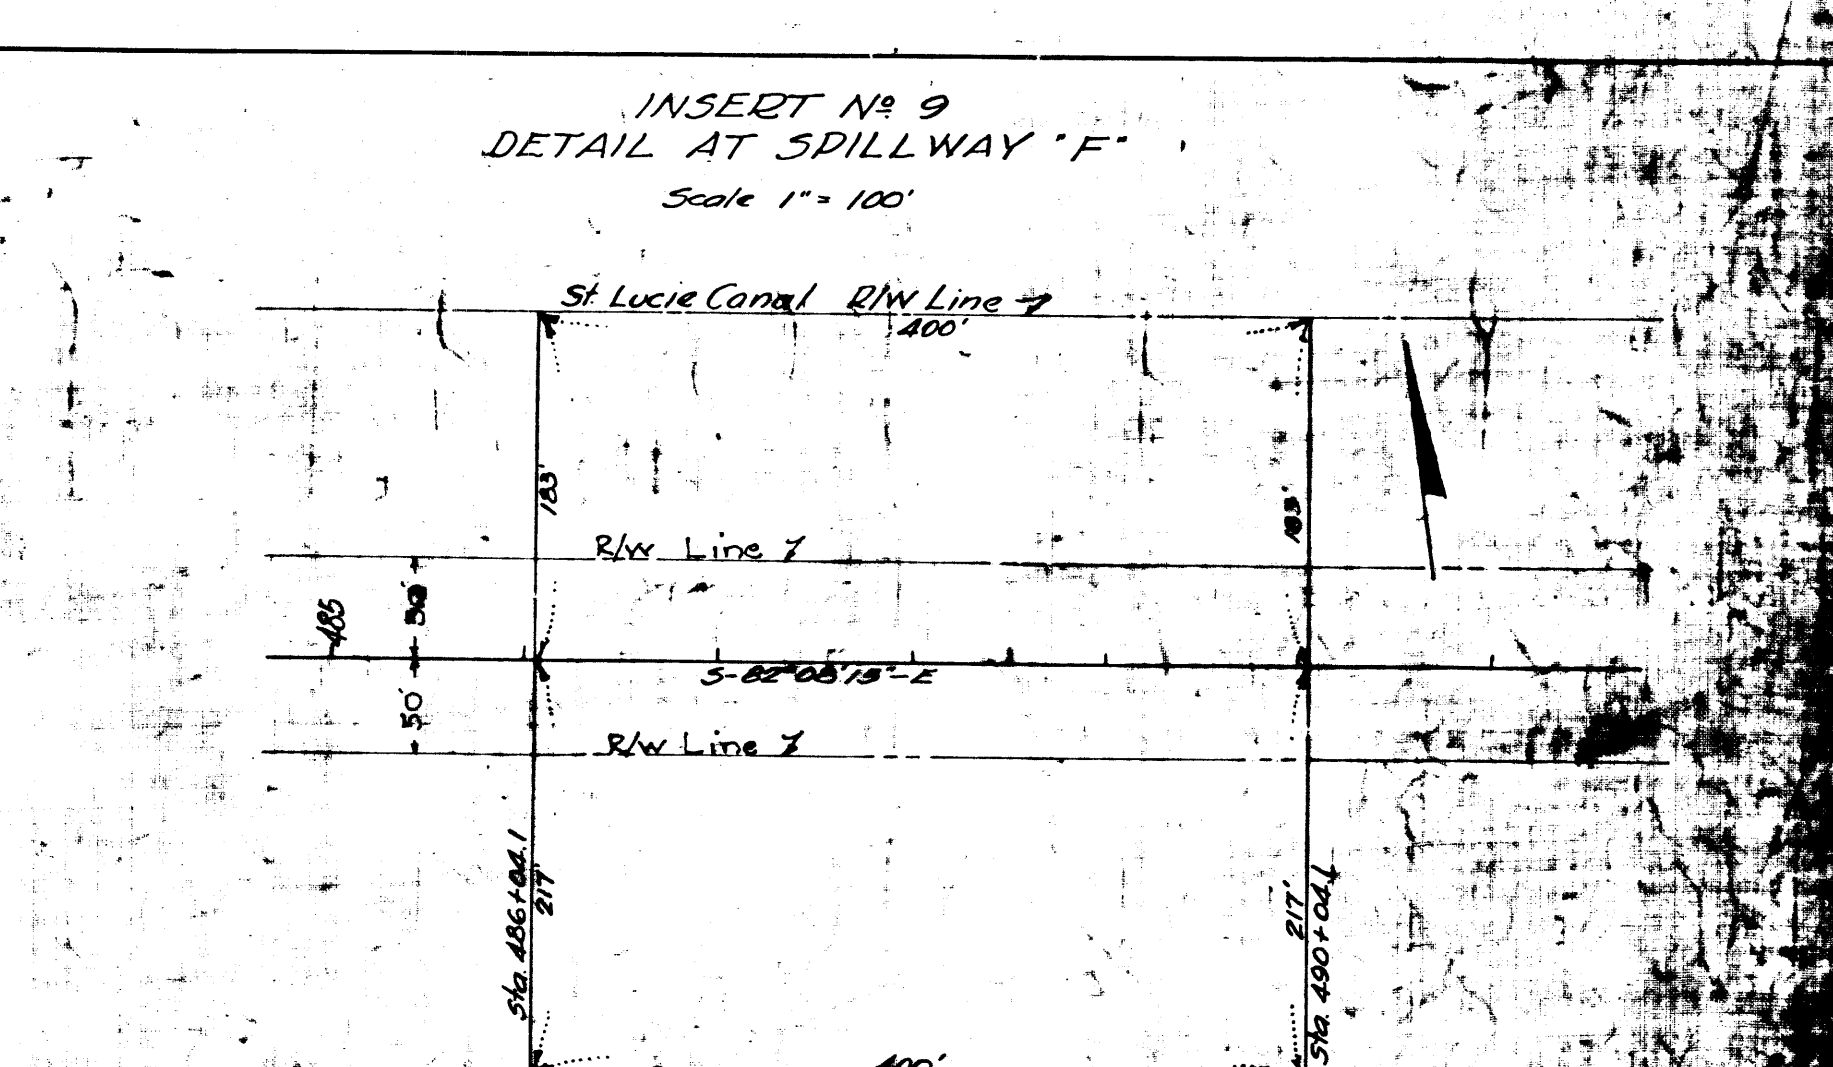
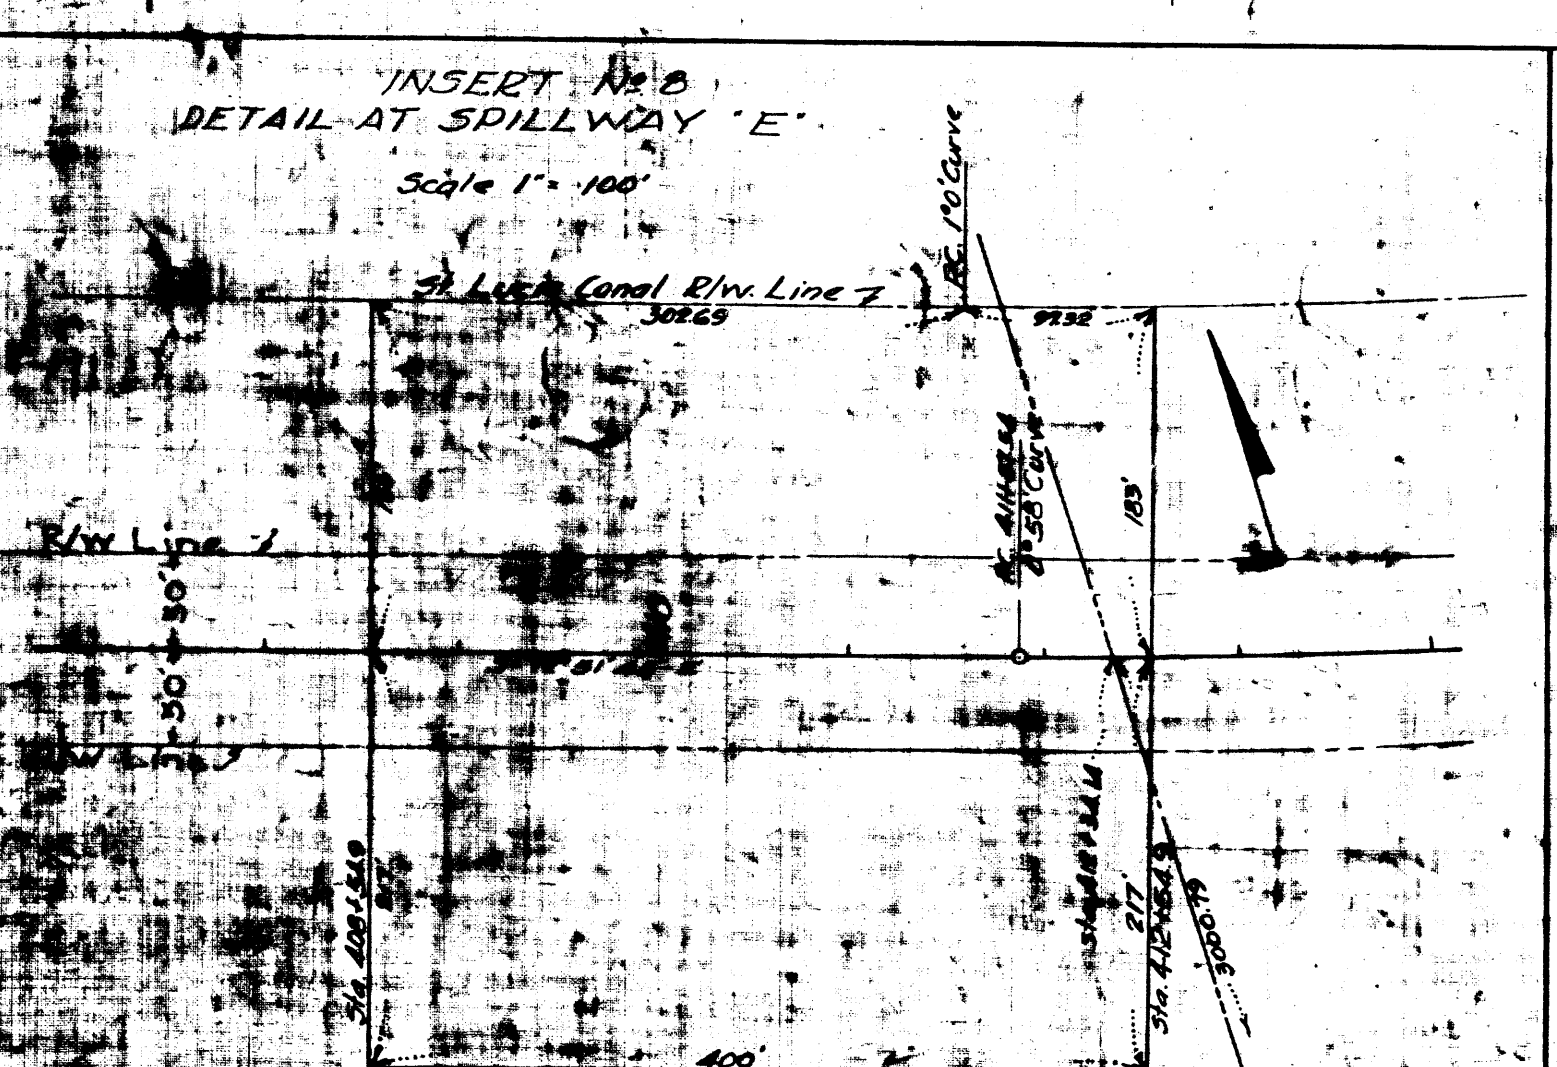
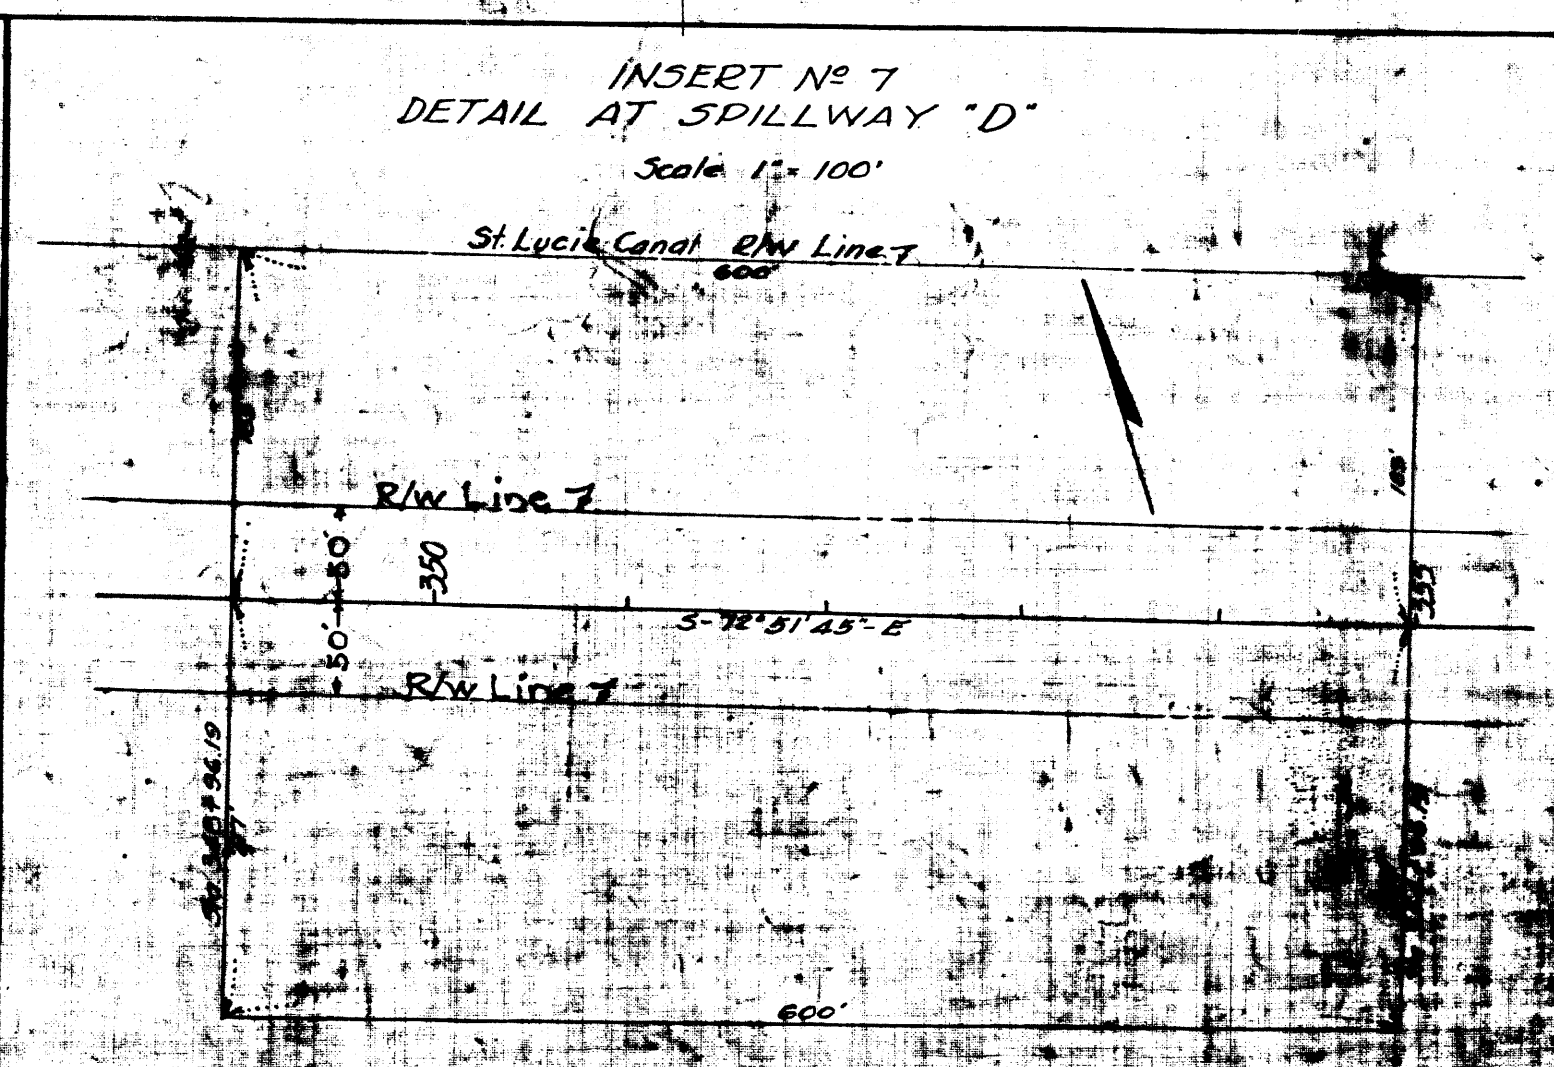
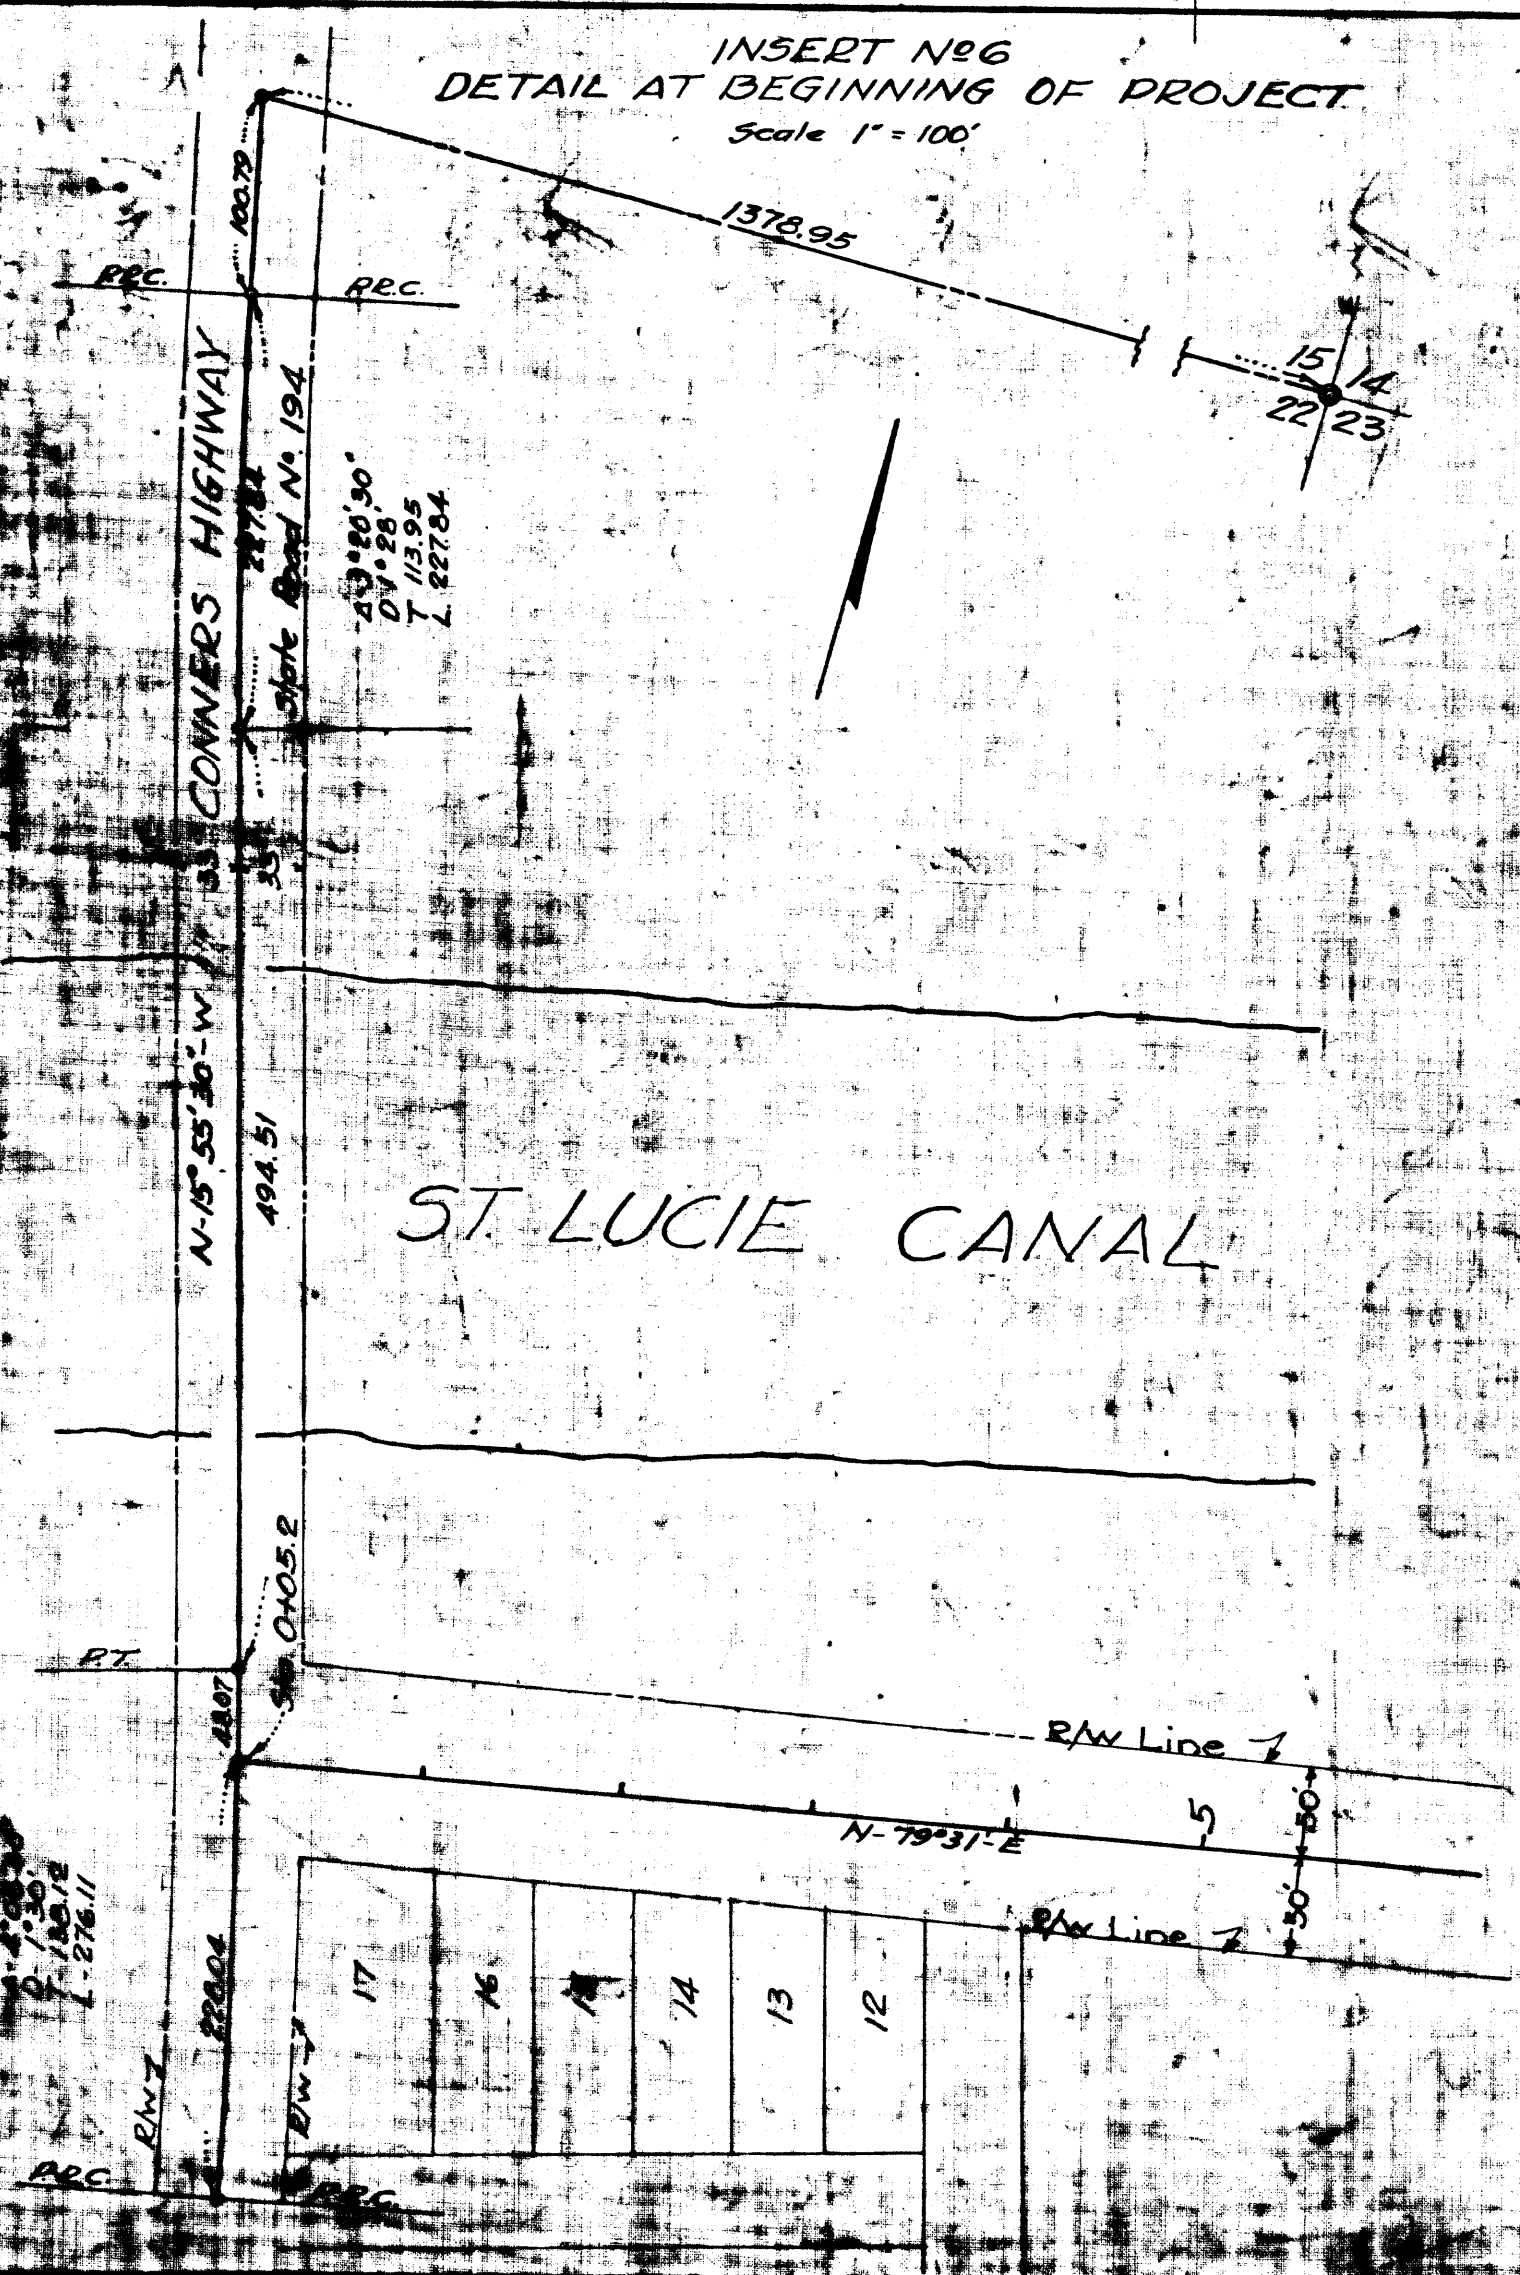
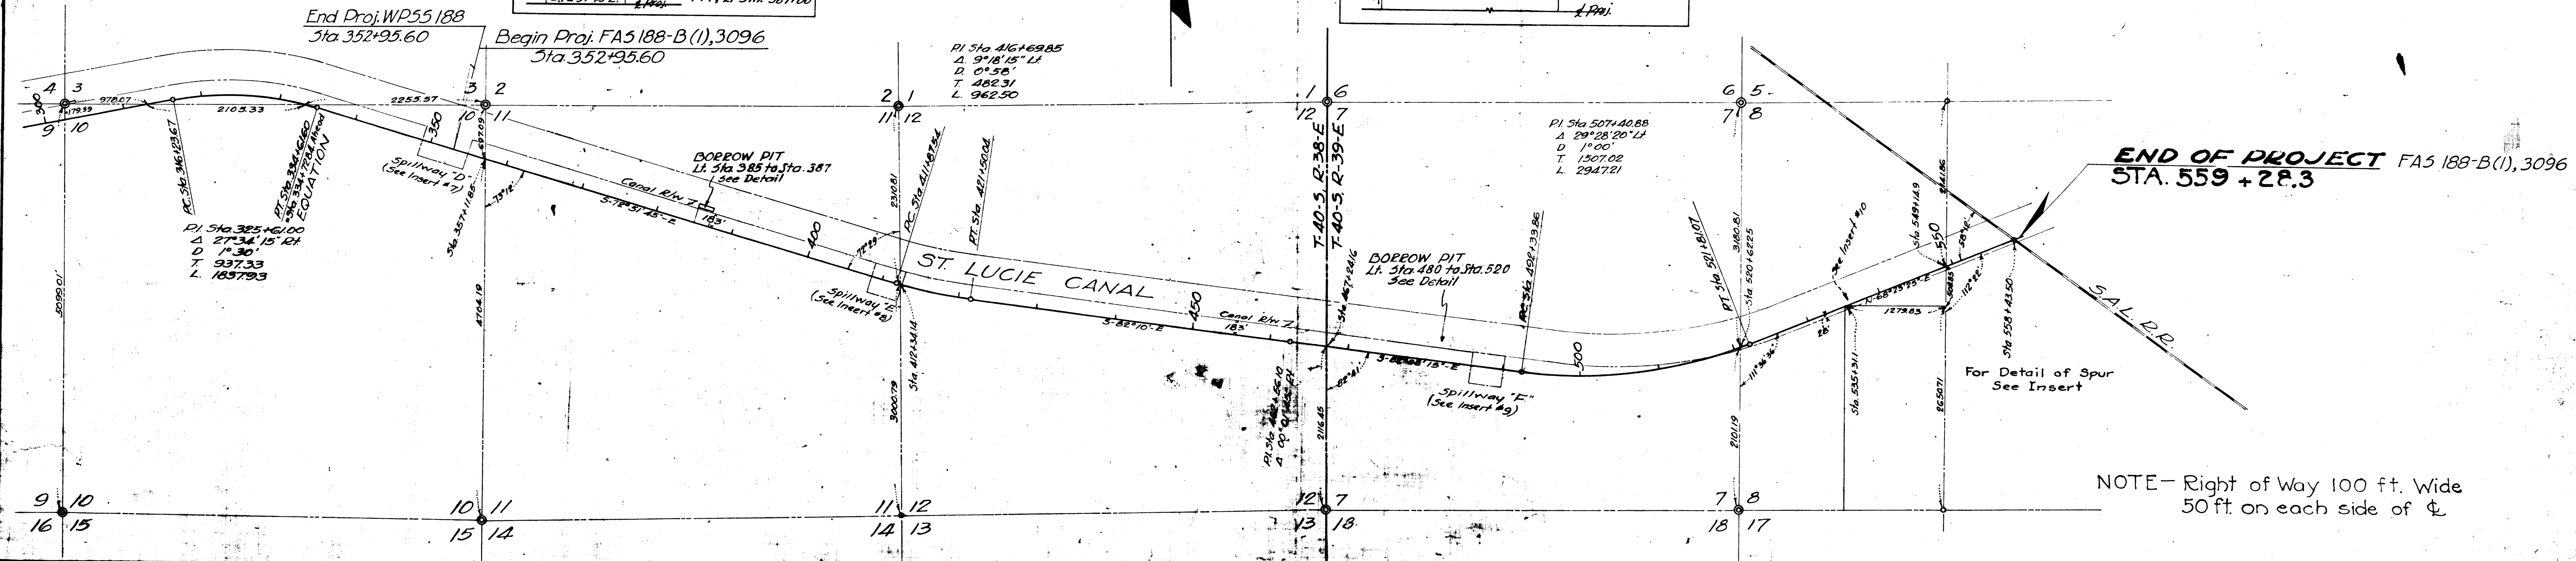
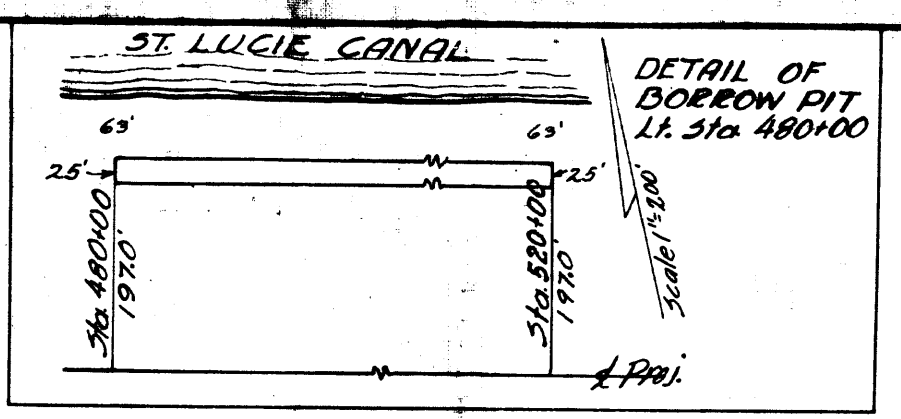


FED. ROAD DIST. No.	STATE	FED. AID PROJ. No.	FISCAL YEAR	SHEET NO.	TOTAL SHEETS
8	FLA.	994	36	2	3

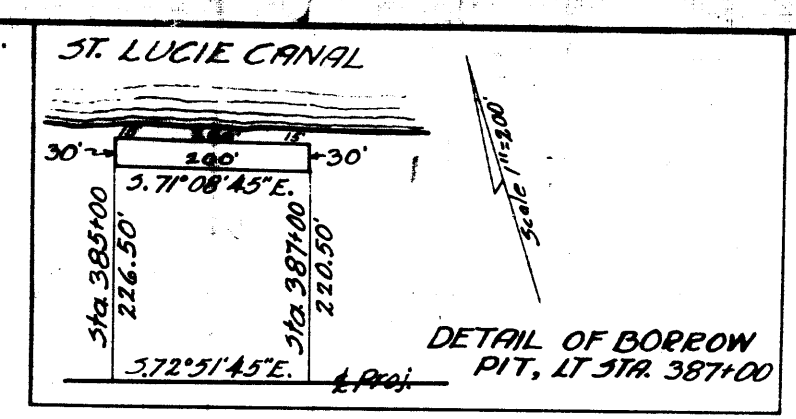

WP55188 & FA5188-B(1), 3096

S.R. 76 STATE OF FLORIDA STATE ROAD DEPARTMENT 8906

RIGHT-OF-WAY MAP

PRELIMINARY ROAD MAP

